

Bauherrschaft:


Bauprojekt: Gartenumgestaltung

Plan: Vorprojekt, Variante 1


29.05.2019, Ch.B Planformat: A2 M: 1:100




HJB Garten GmbH  
Staatsstrasse 102 A, 3626 Hünibach  
033 243 60 70, 079 778 39 50  
info@hjb-garten.ch, www.hjb-garten.ch

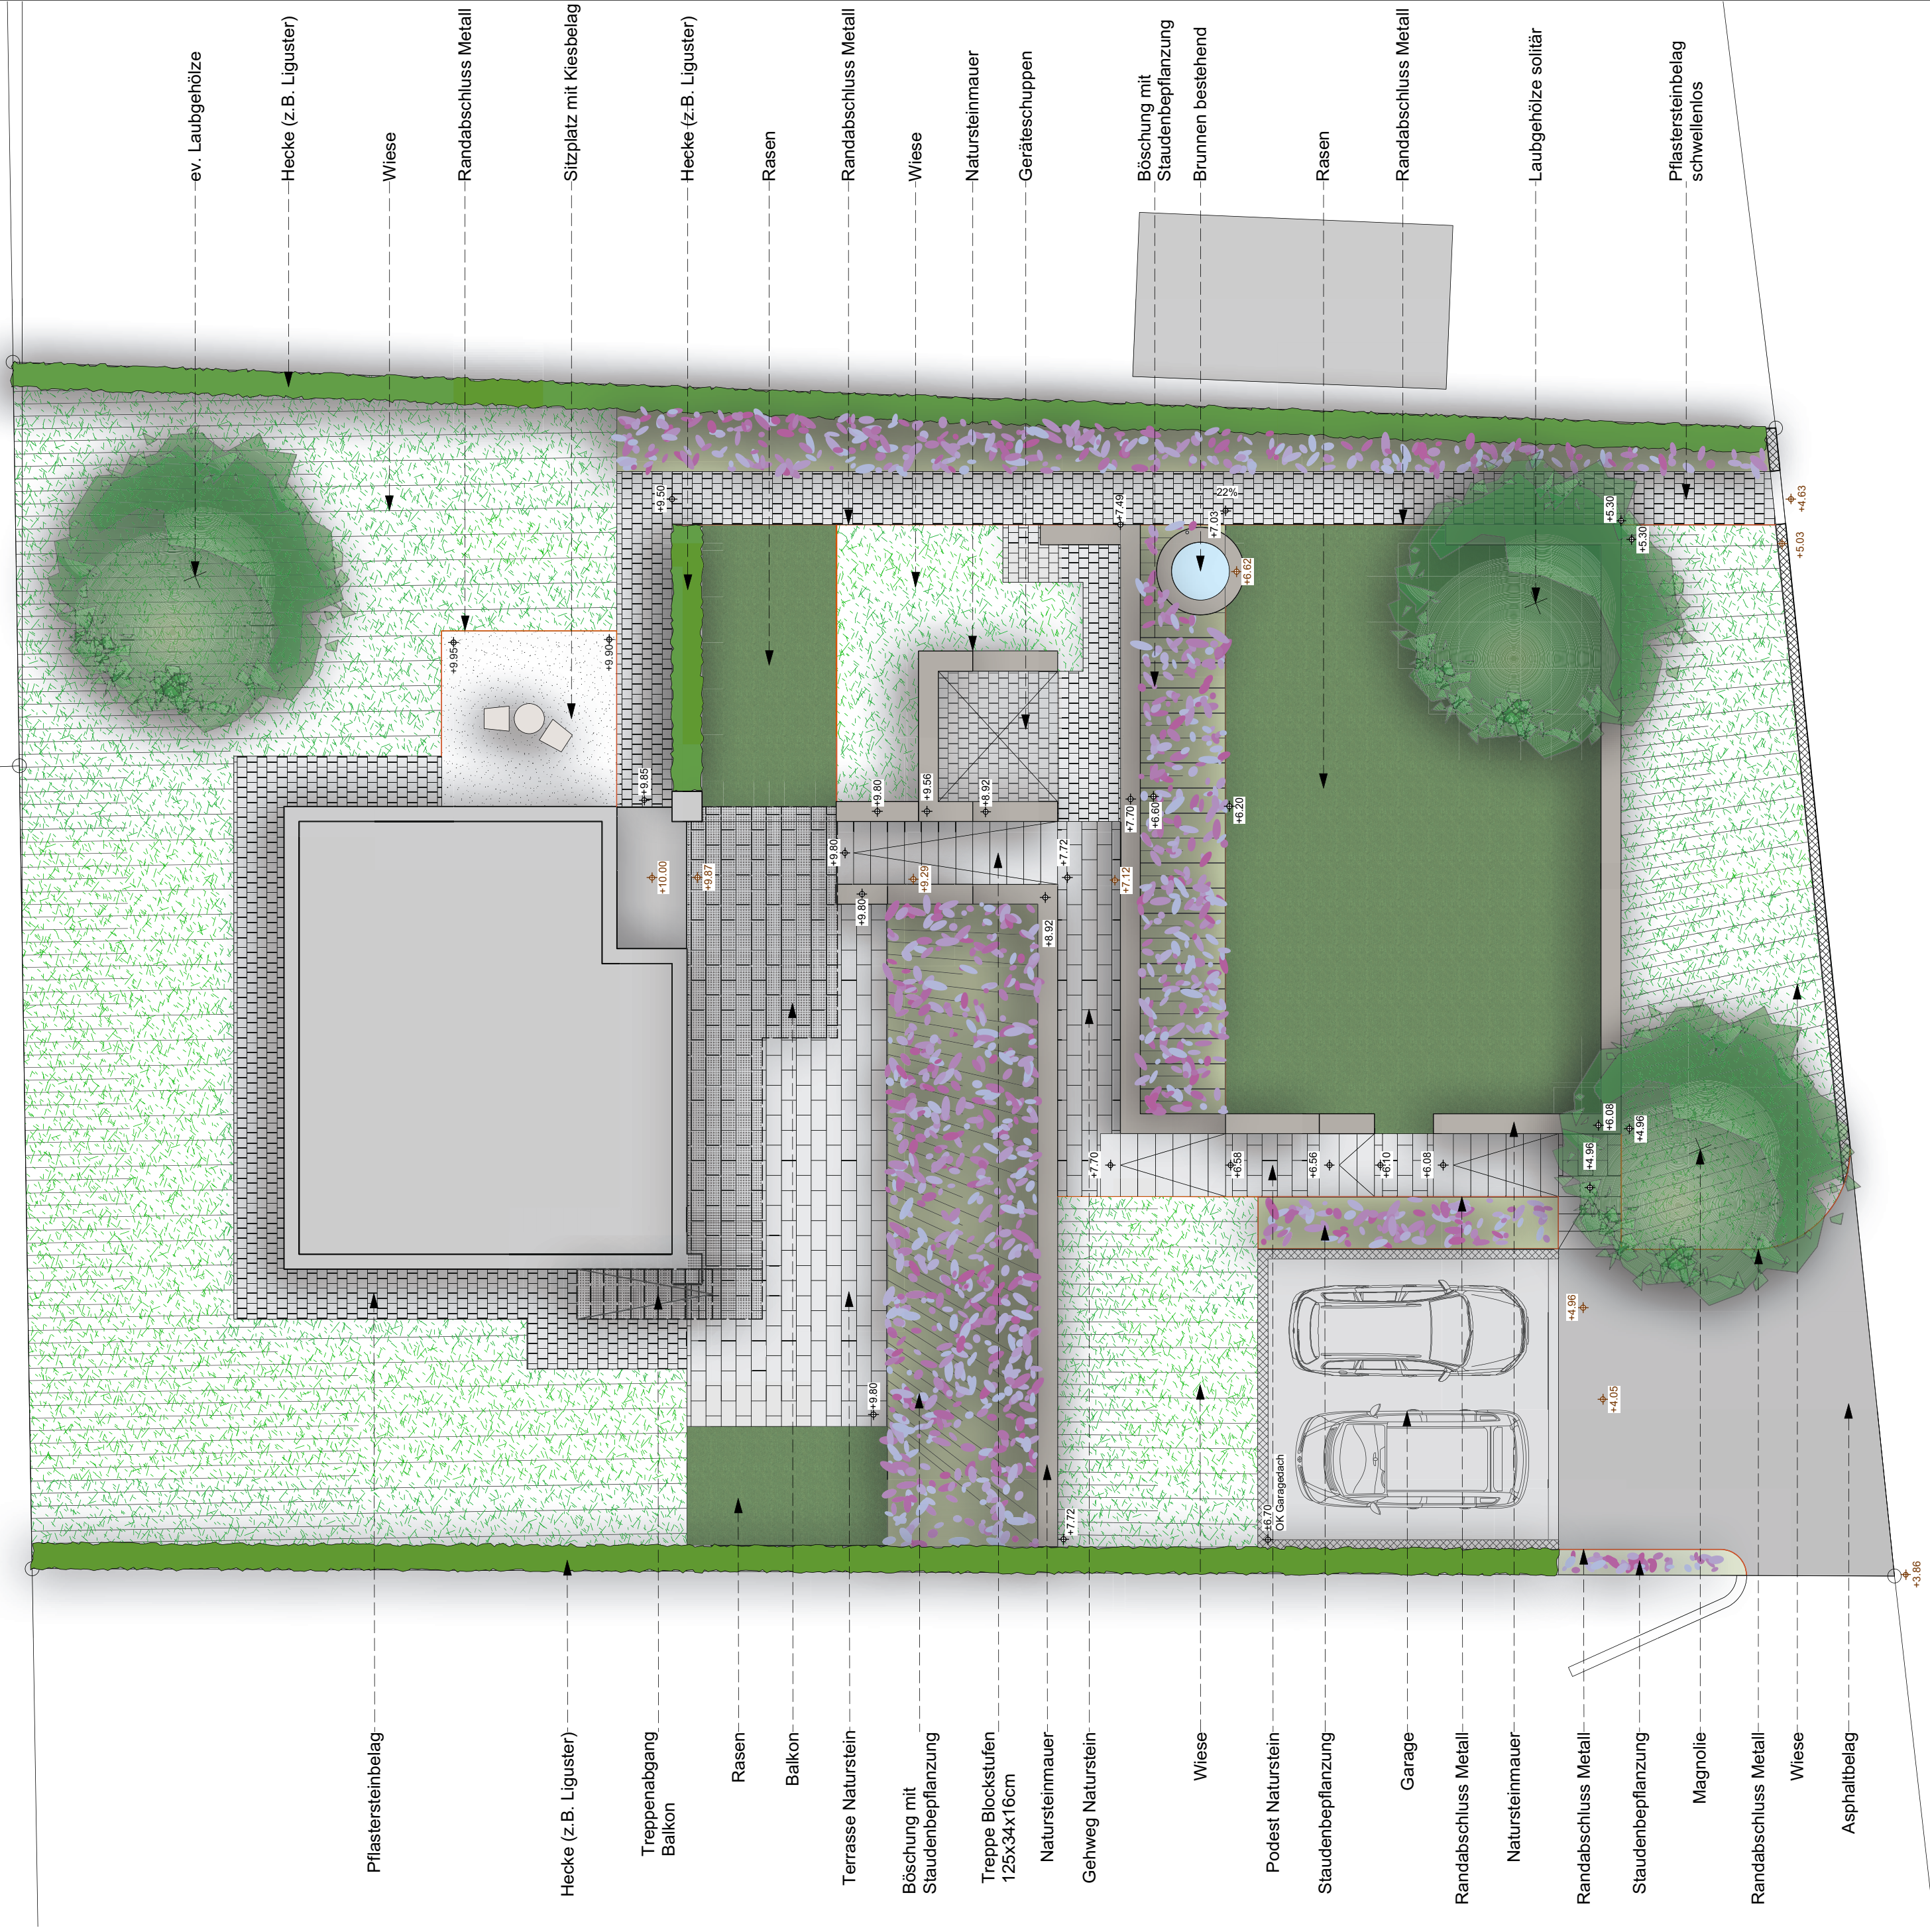



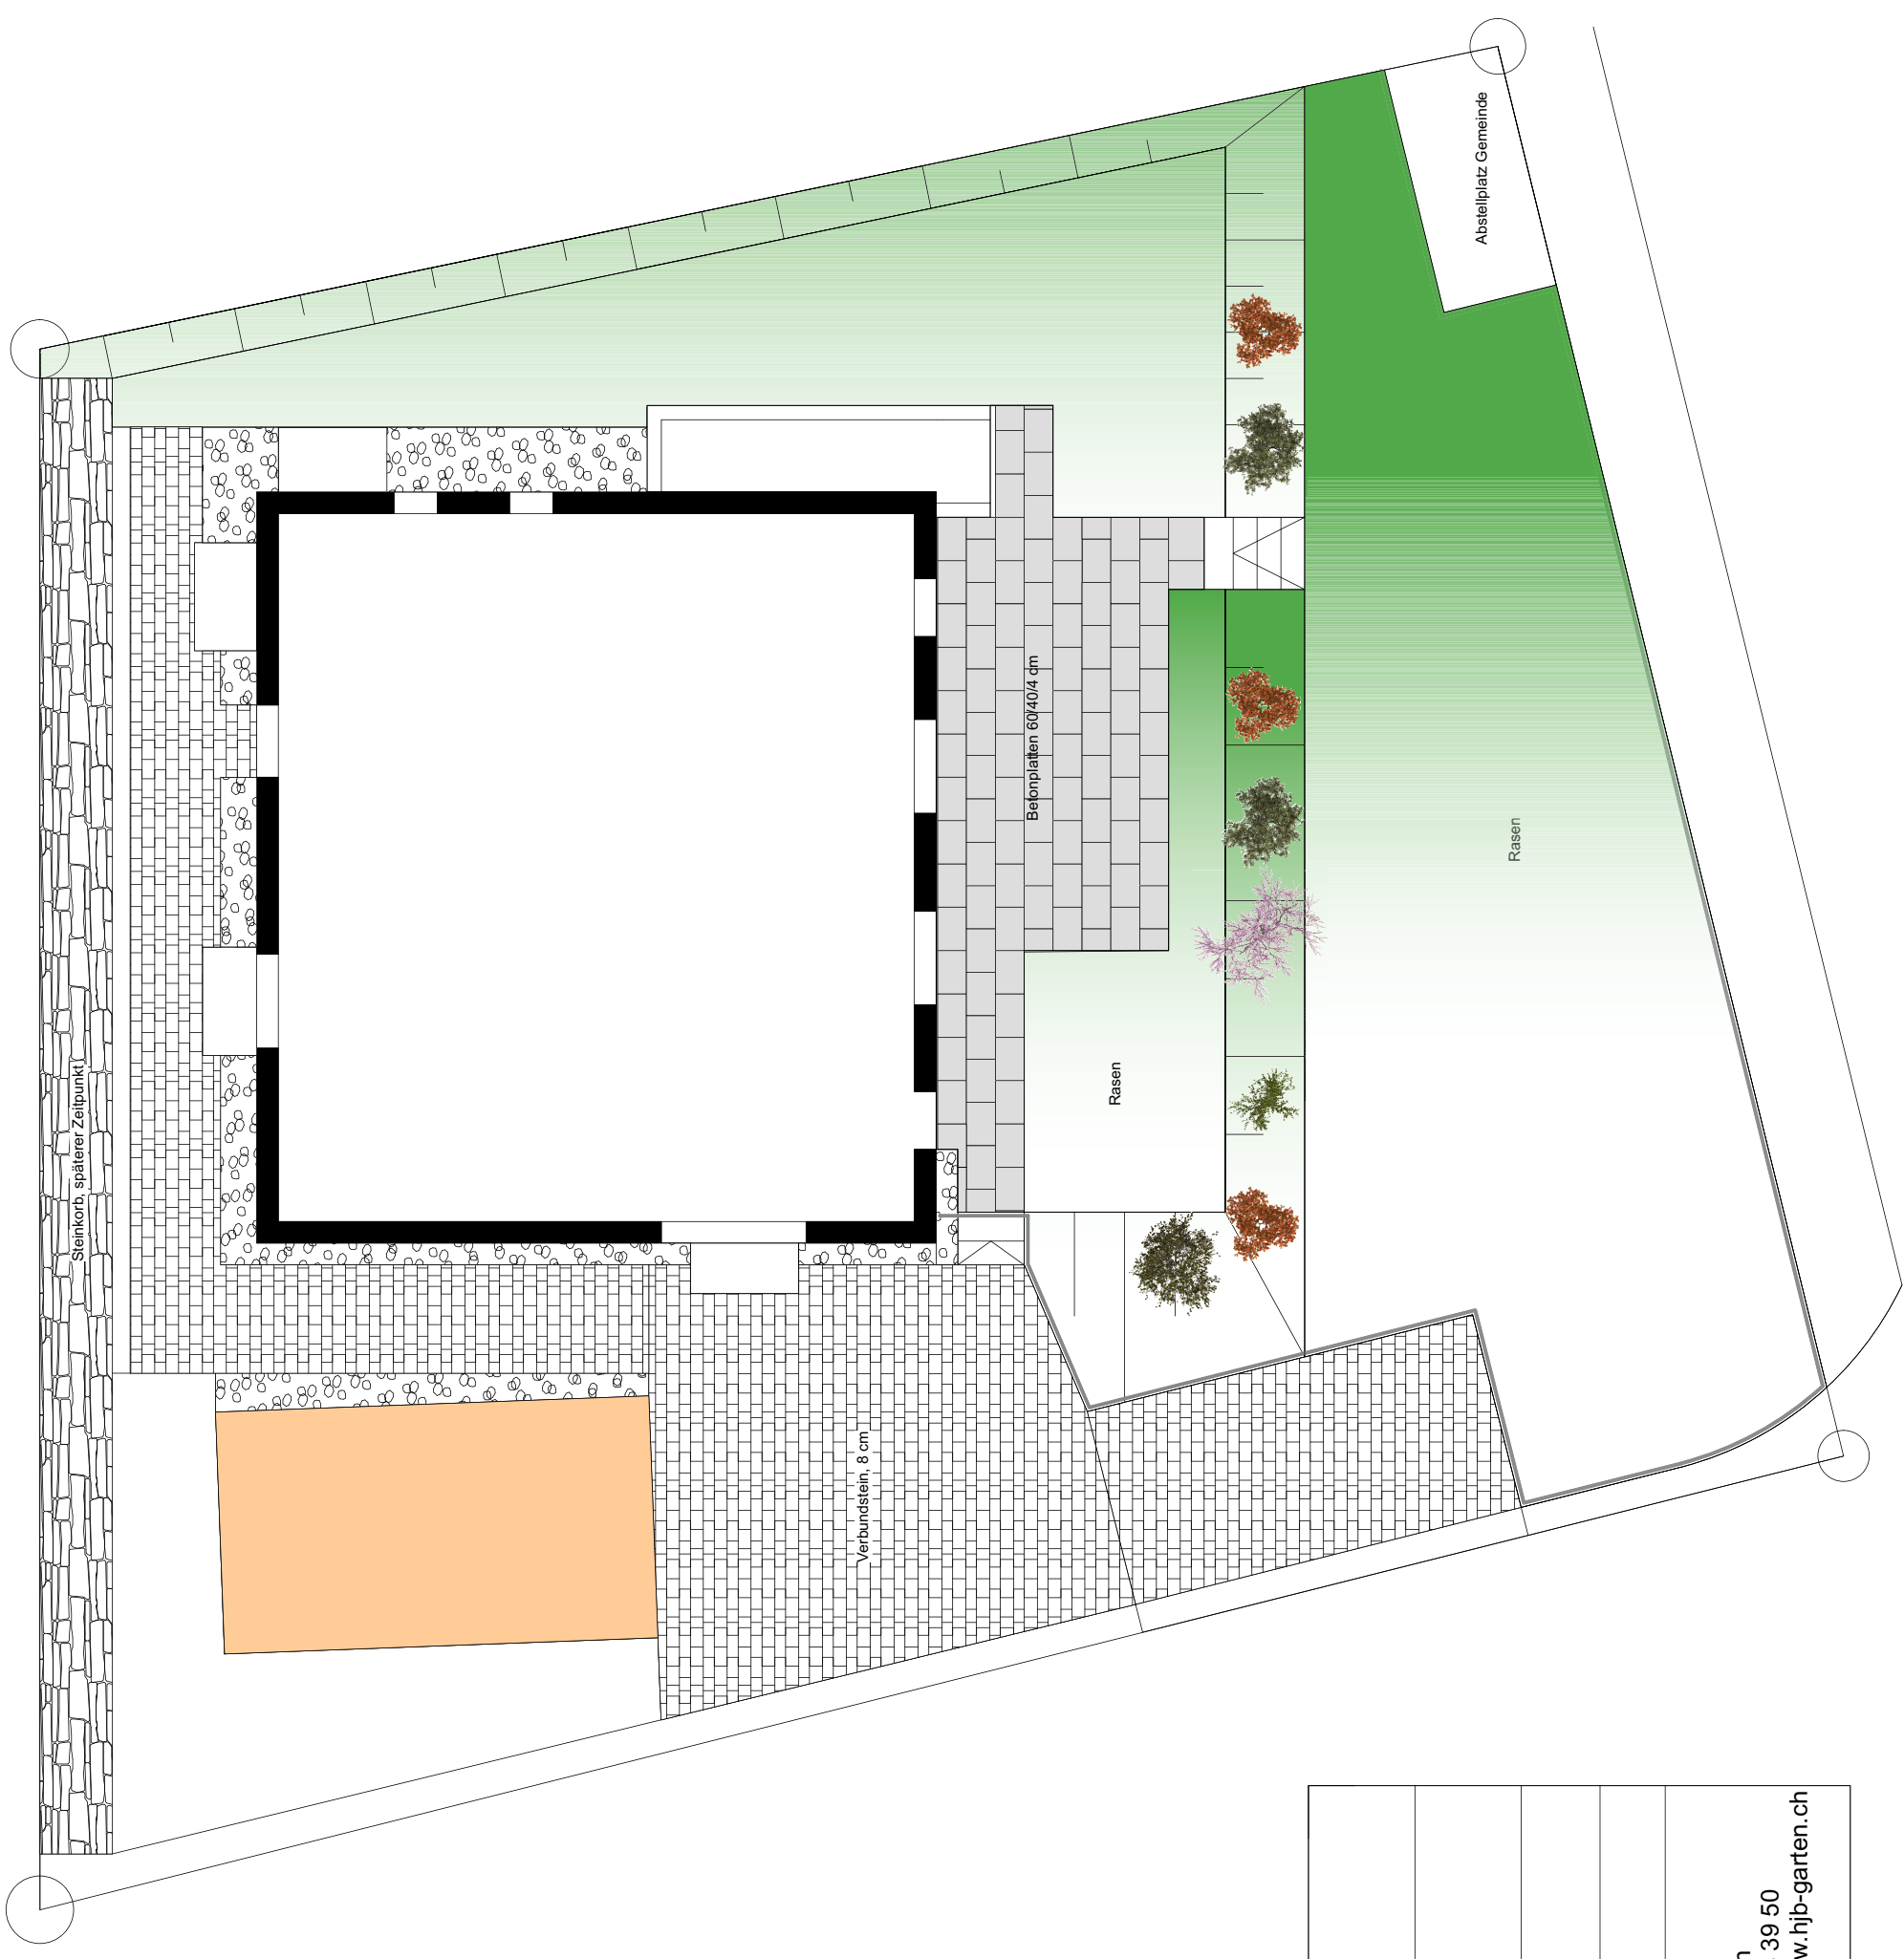

<b>Bauherrschaft:</b>	
<b>Bauprojekt:</b>	Neubau EFH
<b>Plan:</b>	Skizze
15.04.2019, Ch.B	Planformat: A3 M: 1:100
 <b>HJB</b> Garten GmbH HJB Garten GmbH Talmatt 3, 3662 Seftigen 033 243 60 70, 079 778 39 50 info@hjb-garten.ch, www.hjb-garten.ch	